

# NORTH HALF


# MILAN TWP N 1/2

LEON J. SMITH

T. 31 N., R. 14 E.  
ALLEN COUNTY SURVEYOR

MAY, 1958  
REVISED APR., 1968

← CEDAR CREEK TWP.    ROTH RD.    → SPRINGFIELD TWP.

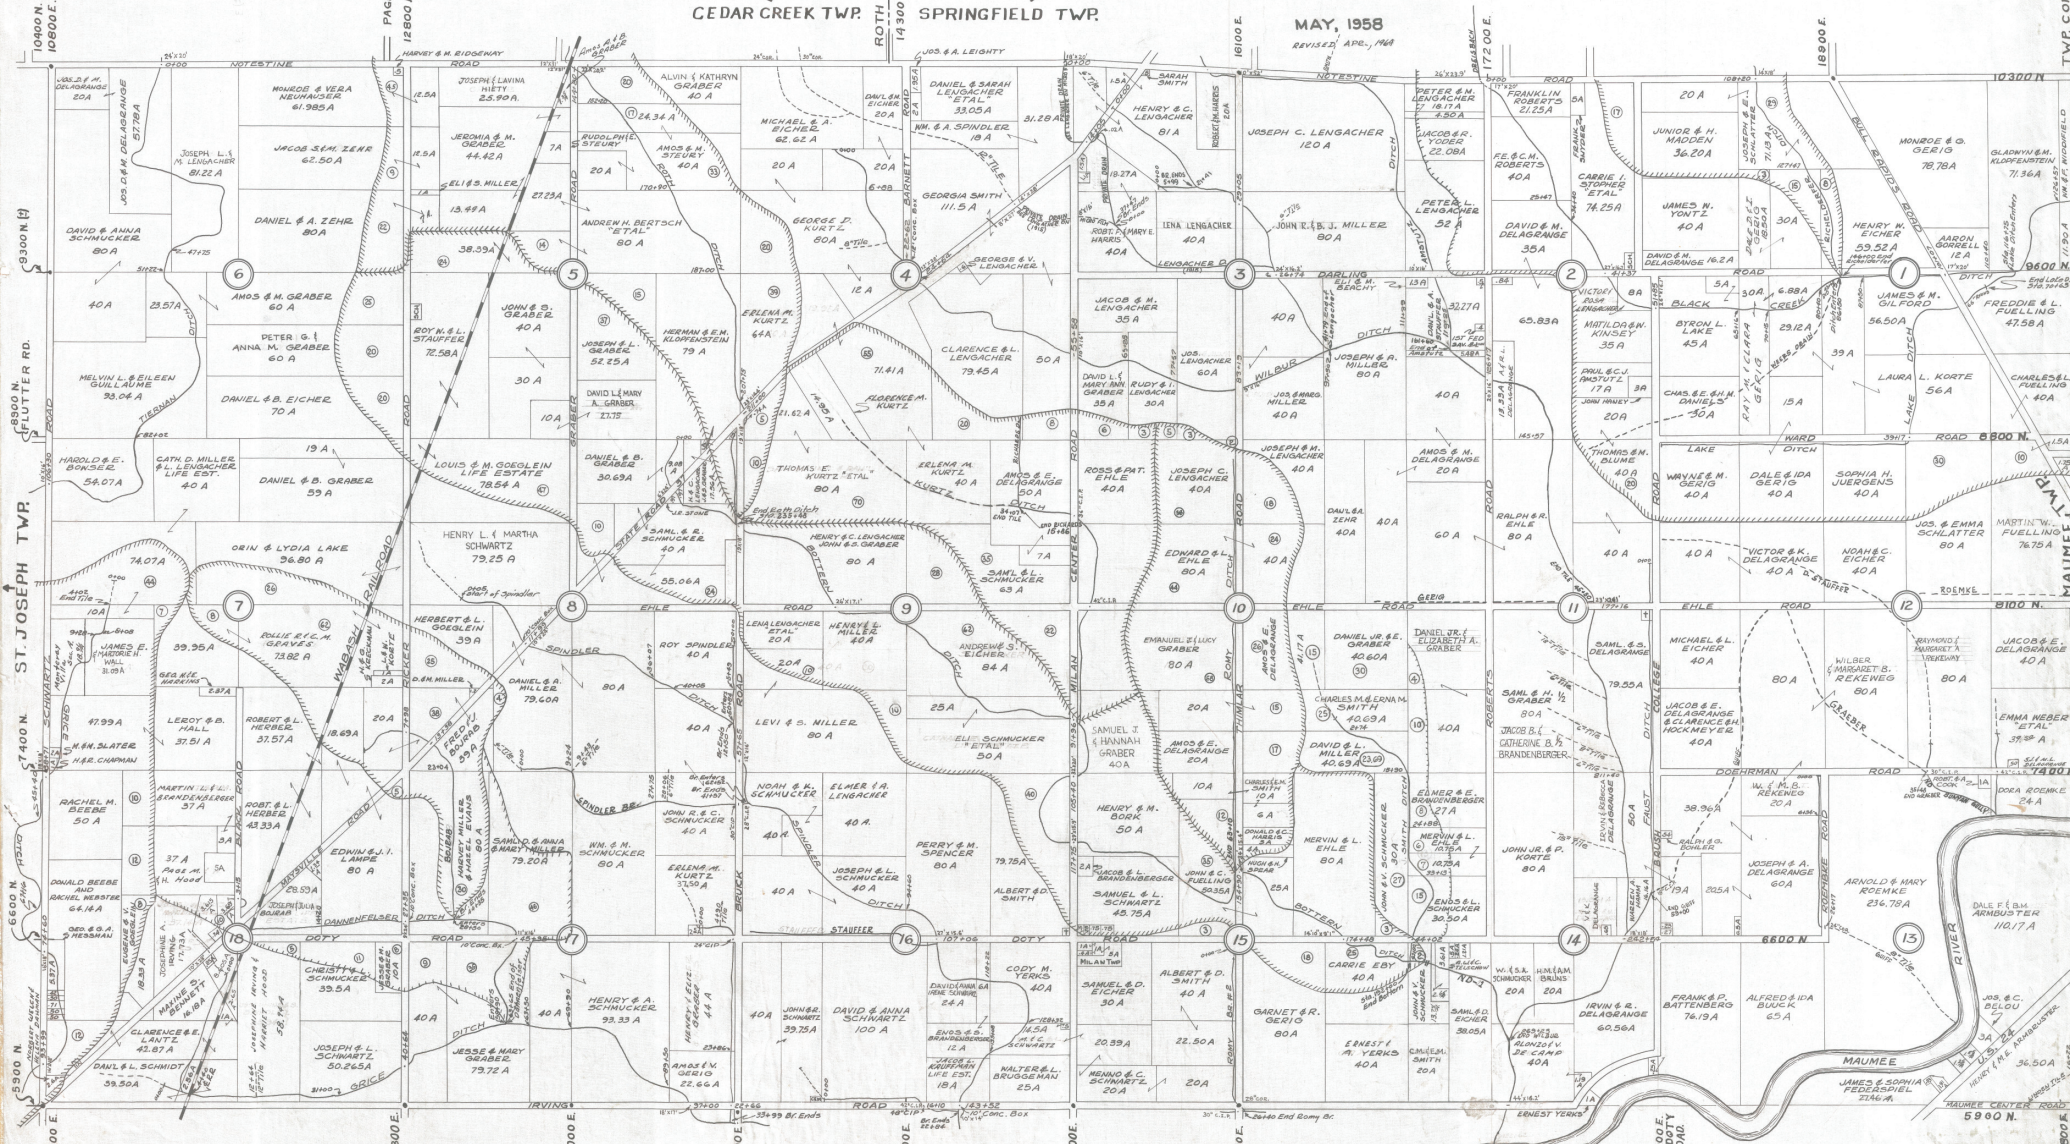

10400 N.  
10800 E.

9300 N.

8800 N.

8400 N.

8000 N.

7600 N.

7200 N.

6800 N.

6400 N.

PAGE RD.  
12800 E.

ROTH RD.  
14300 E.

18100 E.

18700 E.

17200 E.

16900 E.

TWP. COR. 19500 E.

10300 N.

9600 N.

9000 N.

8400 N.

7800 N.

7200 N.

6600 N.

6000 N.

MAUMEE RIVER

MAUMEE CENTER ROAD

19600 E.