


CEDAR CREEK TWP 5 1/2
T. 32 N. R. 13 E.
LEON J. SMITH ALLEN COUNTY SURVEYOR
JANUARY 1958
Revised March 22, June 1964

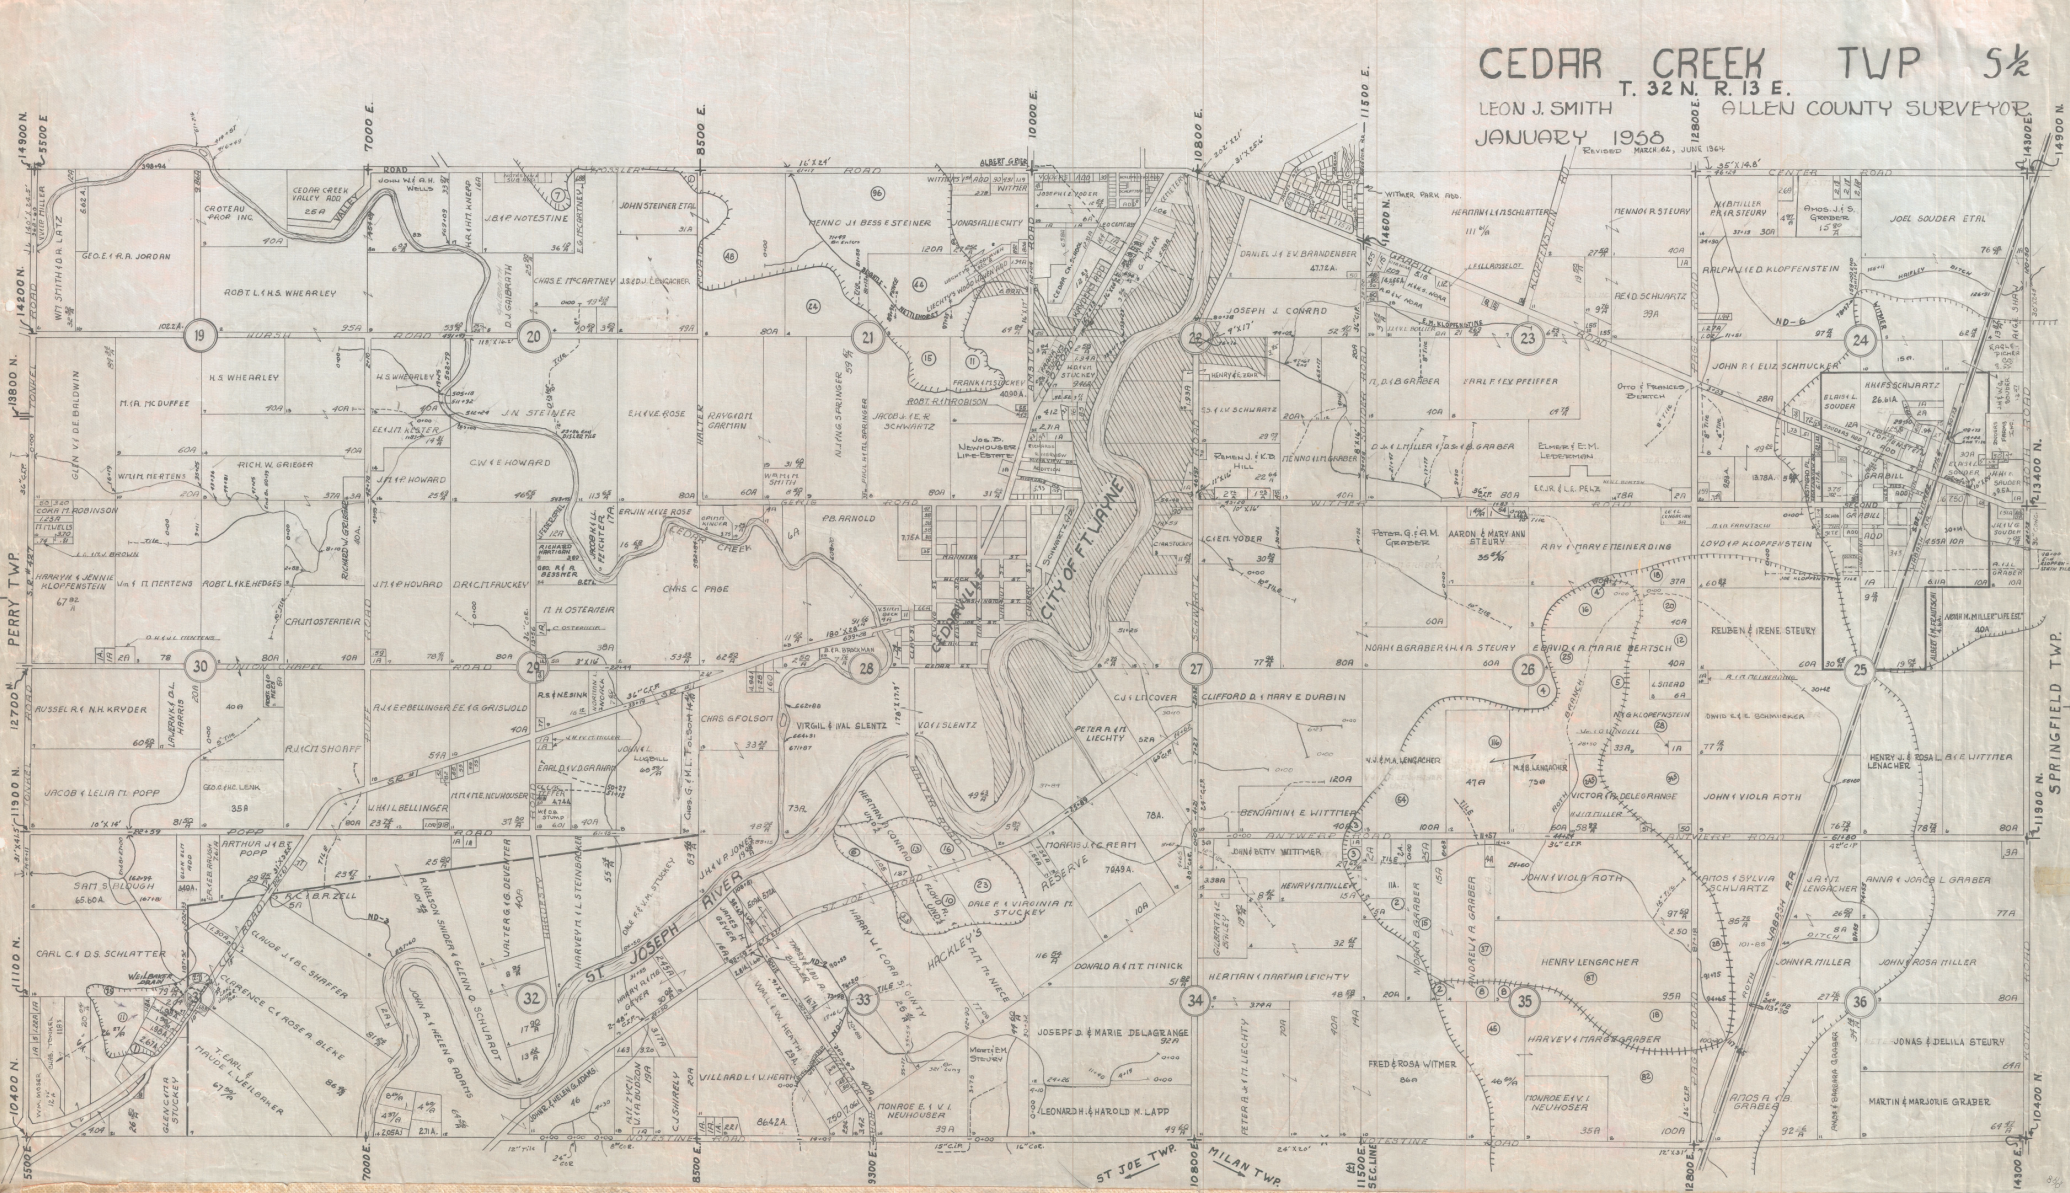

14900 N.
14800 N.
14700 N.
14600 N.
14500 N.
14400 N.
14300 N.
14200 N.
14100 N.
14000 N.
13900 N.
13800 N.
13700 N.
13600 N.
13500 N.
13400 N.
13300 N.
13200 N.
13100 N.
13000 N.
12900 N.
12800 N.
12700 N.
12600 N.
12500 N.
12400 N.
12300 N.
12200 N.
12100 N.
12000 N.
11900 N.
11800 N.
11700 N.
11600 N.
11500 N.
11400 N.
11300 N.
11200 N.
11100 N.
11000 N.
10900 N.
10800 N.
10700 N.
10600 N.
10500 N.
10400 N.
10300 N.
10200 N.
10100 N.
10000 N.
9900 N.
9800 N.
9700 N.
9600 N.
9500 N.
9400 N.
9300 N.
9200 N.
9100 N.
9000 N.
8900 N.
8800 N.
8700 N.
8600 N.
8500 N.
8400 N.
8300 N.
8200 N.
8100 N.
8000 N.
7900 N.
7800 N.
7700 N.
7600 N.
7500 N.
7400 N.
7300 N.
7200 N.
7100 N.
7000 N.

10000 E.
9500 E.
9000 E.
8500 E.
8000 E.
7500 E.
7000 E.

ST JOE TWP.
MILAN TWP.

14900 N.
14800 N.
14700 N.
14600 N.
14500 N.
14400 N.
14300 N.
14200 N.
14100 N.
14000 N.
13900 N.
13800 N.
13700 N.
13600 N.
13500 N.
13400 N.
13300 N.
13200 N.
13100 N.
13000 N.
12900 N.
12800 N.
12700 N.
12600 N.
12500 N.
12400 N.
12300 N.
12200 N.
12100 N.
12000 N.
11900 N.
11800 N.
11700 N.
11600 N.
11500 N.
11400 N.
11300 N.
11200 N.
11100 N.
11000 N.
10900 N.
10800 N.
10700 N.
10600 N.
10500 N.
10400 N.
10300 N.
10200 N.
10100 N.
10000 N.
9900 N.
9800 N.
9700 N.
9600 N.
9500 N.
9400 N.
9300 N.
9200 N.
9100 N.
9000 N.
8900 N.
8800 N.
8700 N.
8600 N.
8500 N.
8400 N.
8300 N.
8200 N.
8100 N.
8000 N.
7900 N.
7800 N.
7700 N.
7600 N.
7500 N.
7400 N.
7300 N.
7200 N.
7100 N.
7000 N.