


MILAN TWP. S 1/2  
T. 31 N. R. 14 E.  
LEON J. SMITH ALLEN CO. SURVEYOR

SEPTEMBER 1958  
REVISED APRIL 64

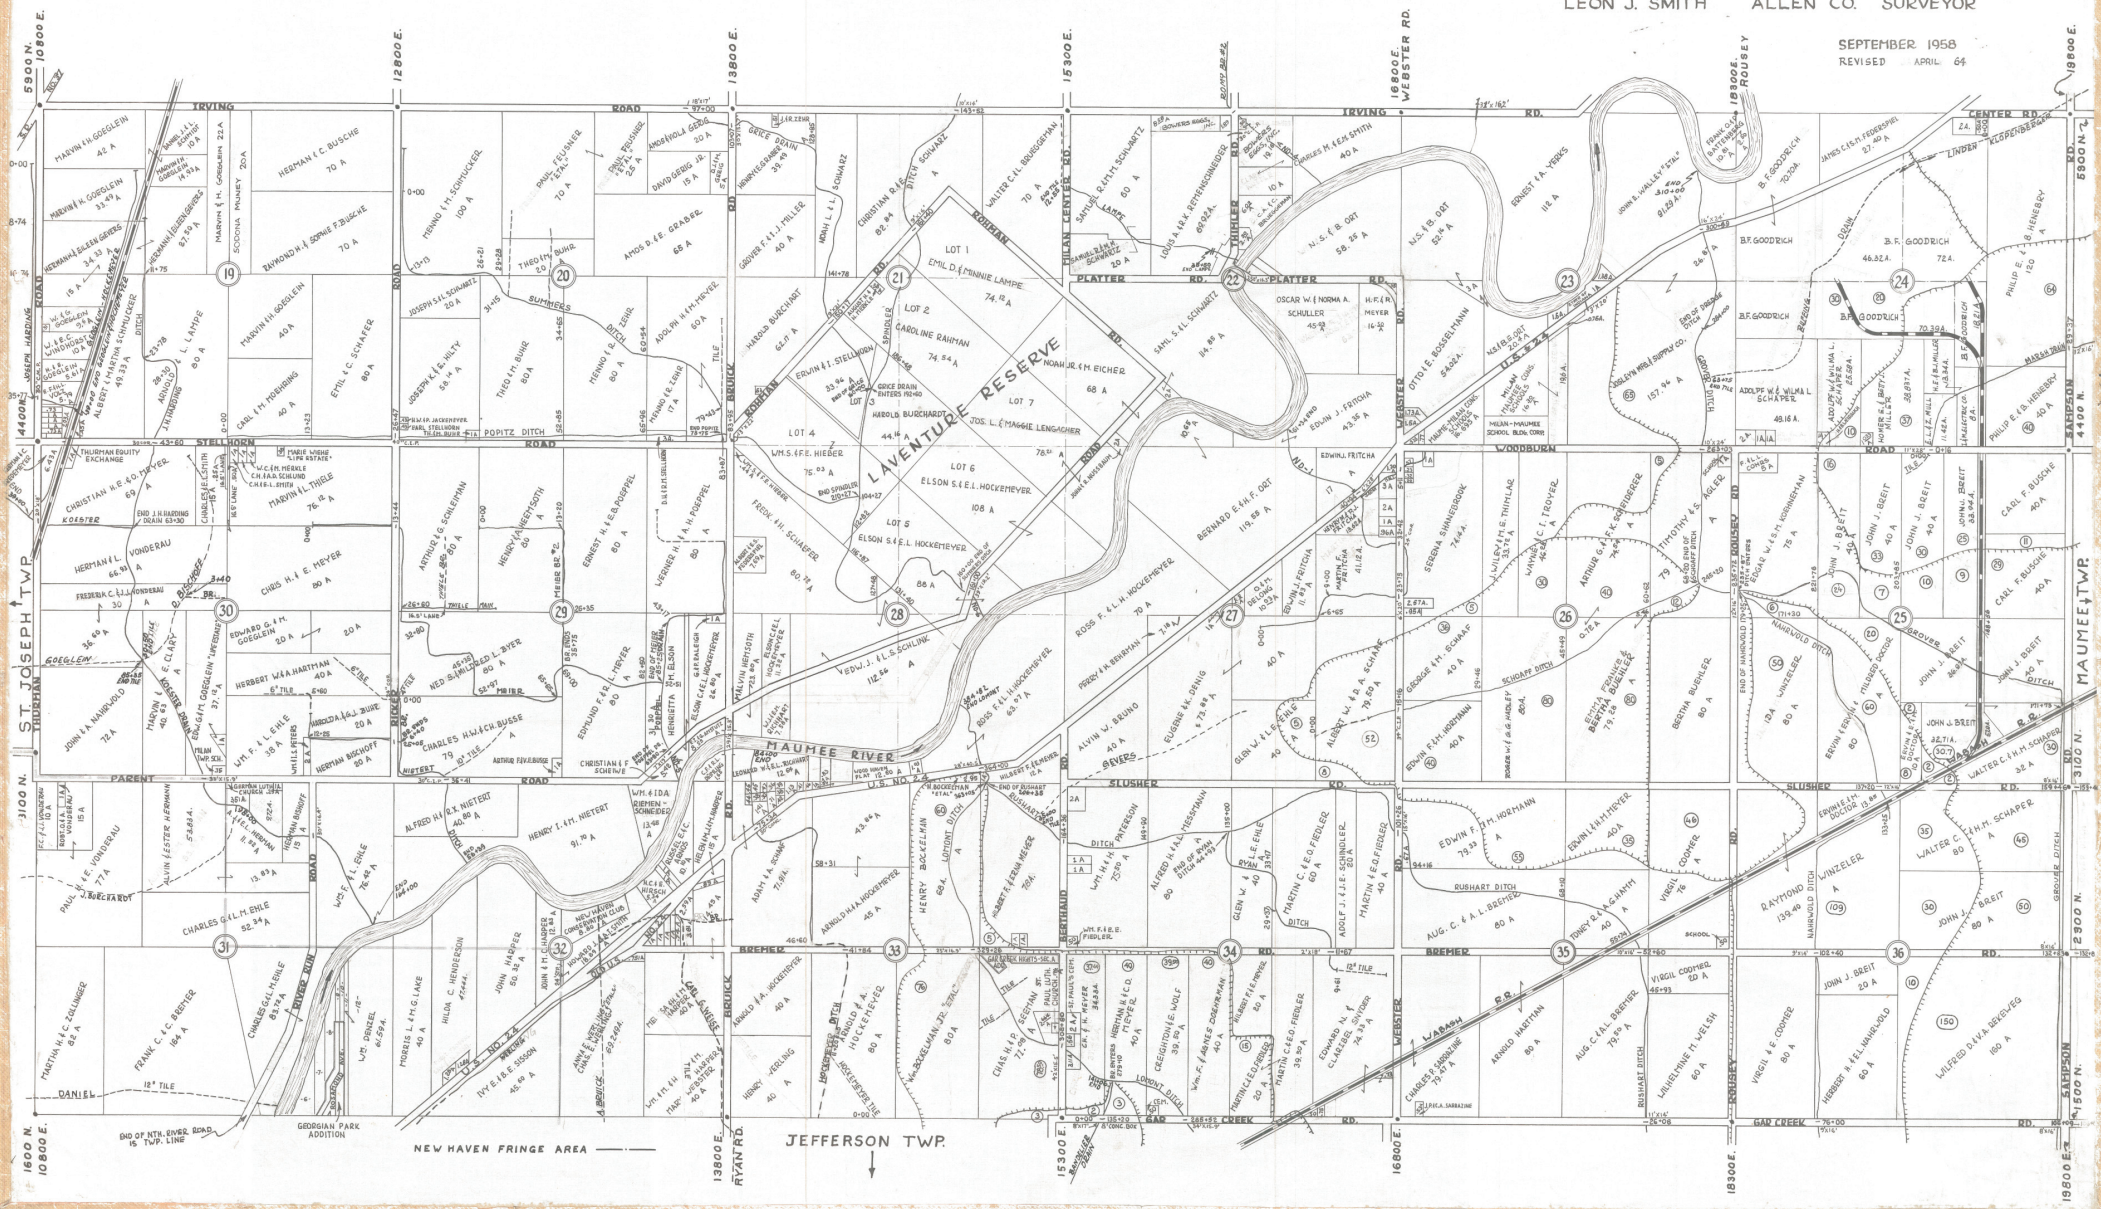

5900 N. 10800 E.  
3100 N.  
1600 N. 10800 E.

12800 E.  
13800 E.  
15300 E.  
16800 E.  
18000 E.


NEW HAVEN FRINGE AREA

JEFFERSON TWP.

MAUMEE TWP.